

## 設置候補地

## 1 住所

東京都港区西麻布四丁目 6 番 2 号地先（都道 418 号 外苑西通り）

## 【広域図】




## 【拡大図】



地理院地図（国土交通省国土地理院）(<https://maps.gsi.go.jp/>) を加工して作成

## 2 現地概略図、充電設備設置範囲等

## (1) 現地概略図（現況）

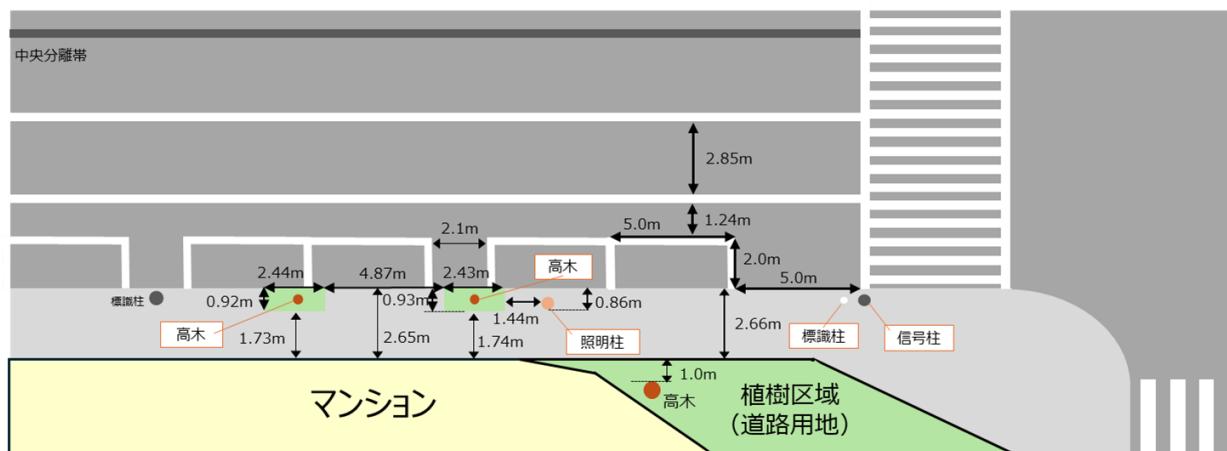


※当該区域には、ガードパイプが設置されているが、現地概略図では記載を省略している。

その他詳細は現地を確認すること。

## (2) 充電設備設置範囲

充電設備（付帯設備一式を含む。）の設置範囲は、下図の赤枠内に限ること。急速充電設備 2 基の設置を予定し、駐車枠の位置、大きさは現況から下図のとおり変更を予定している。

また、充電設備予告看板を赤枠の範囲外に設置を予定している。

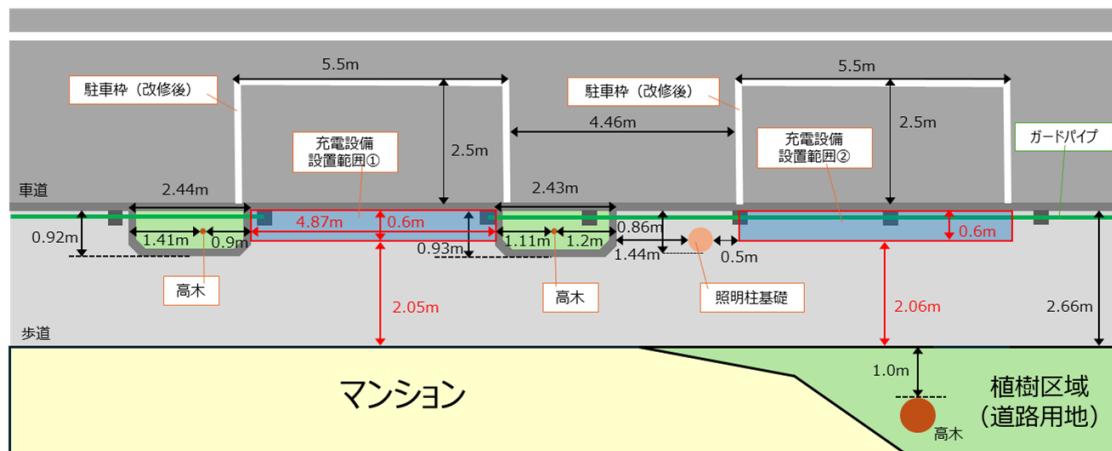

※記載した寸法は、簡易測量の結果であるため、詳細な寸法は現地を確認すること。

また、2（1）現地概略図（現況）と縮尺は必ずしも一致しない。

### （3）維持管理範囲

維持管理範囲は、2（2）充電設備設置範囲に加え、充電設備に対応した駐車枠（駐車枠内を含む。）及び充電設備予告看板とする。

## 3 補足

（1）歩行者の通行範囲を確保するため、以下の範囲に充電設備（付帯設備一式を含む。）を設置すること。

充電設備設置範囲①：長さ 4.87m × 幅 0.60m

充電設備設置範囲②：長さ 5.50m × 幅 0.60m

※詳細な寸法は現地を確認すること。

（2）2（2）充電設備設置範囲に記載した充電設備設置範囲や駐車枠位置等は、現時点での予定であり、詳細設計後の関係者協議において、調整が発生する可能性がある。

（3）周辺の道路構造（植樹を含む。）や道路交通に支障のないよう機器配置等を検討すること。

（4）充電設備予告看板の設置場所については、関係者協議により決定し、2（2）充電設備設置範囲外（充電設備設置範囲より手前（道路交通の上流側）の歩道上）を想定している。